




Bočný pohľad

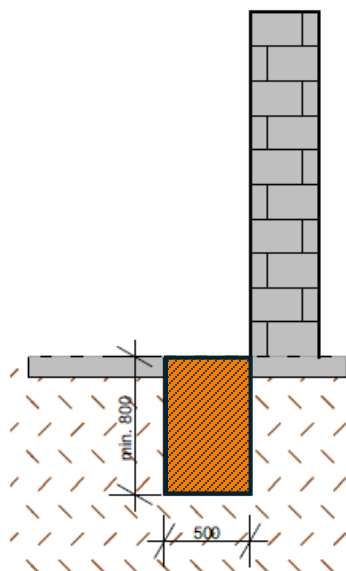


Vnútorňý pohľad z pozemku

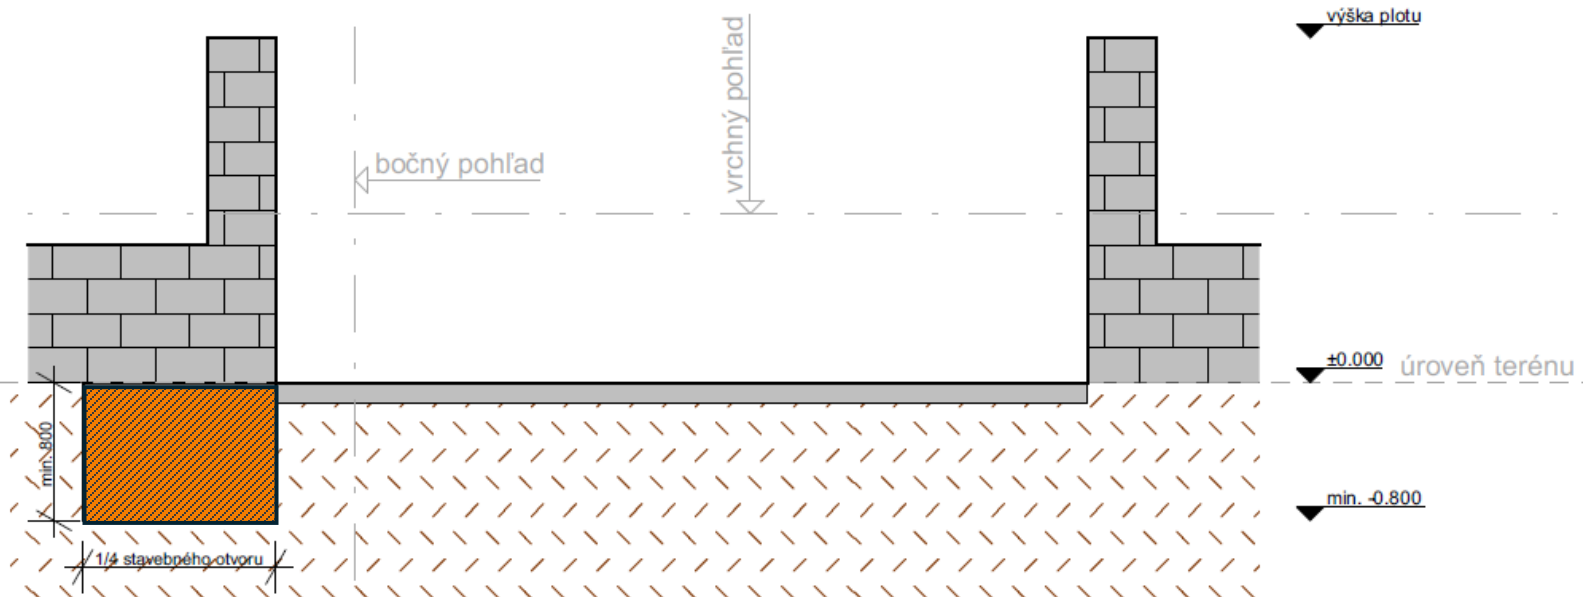


Vrchný pohľad

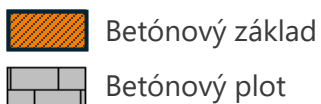

Bočný pohľad

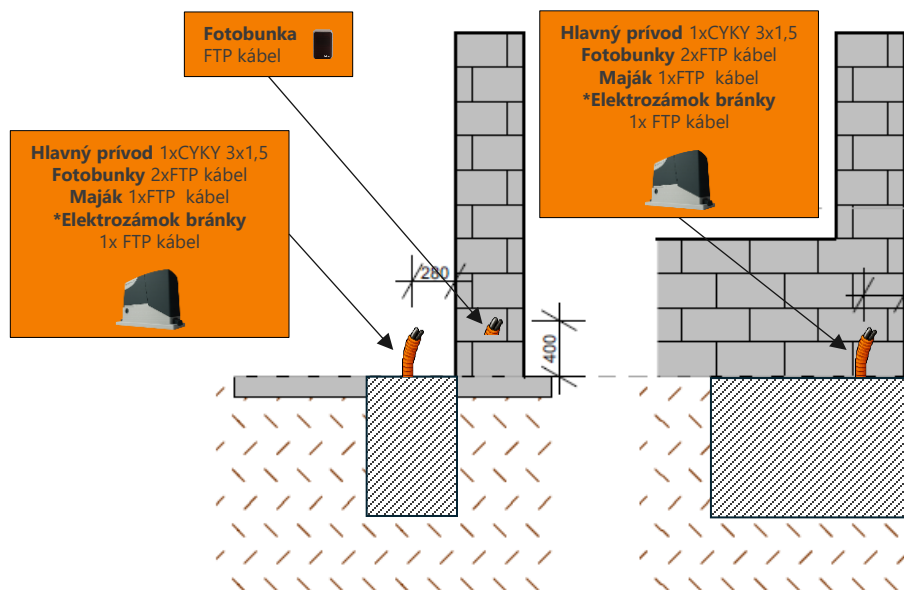

Vnútrotný pohľad z pozemku

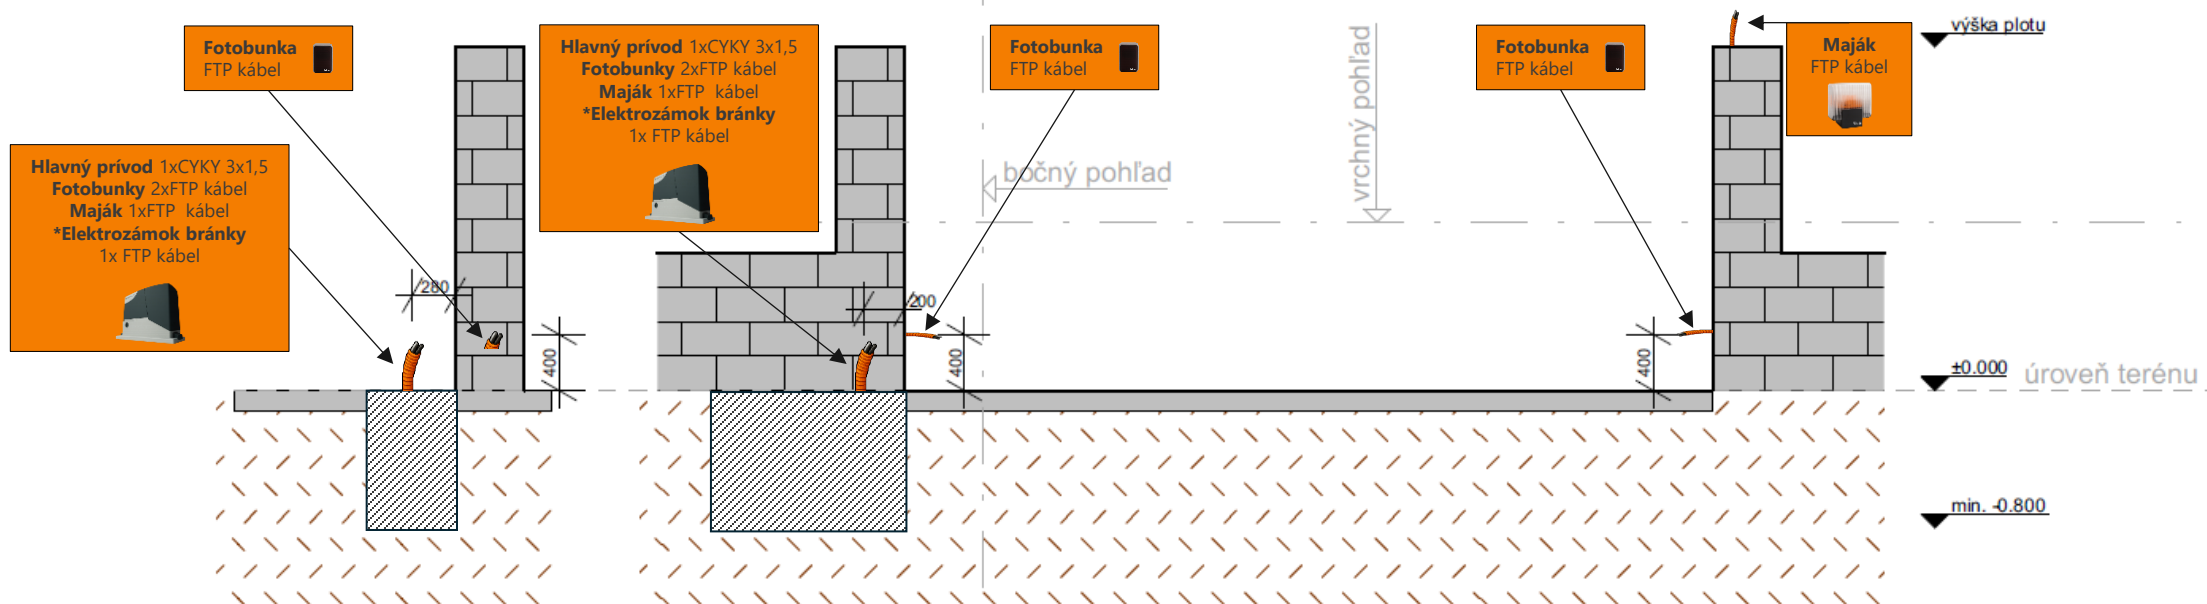

Vrchný pohľad

 Betónový základ

 Betónový plot



 **PORADENSTVO:**
+421 948 569 866


 **UPOZORNENIE:**
V prípade, že je napájací kábel dlhší ako **20 m**, resp. ak je rozvádzač umiestnený vo vzdialenosti **väčšej ako 20 m od pohonu**, je potrebné použiť napájací vodič s **väčším prierezom – CYKY 3x2,5 mm²**

 **UPOZORNENIE:**
* Ak riešenie obsahuje elektromagnetický zámok bez videovrátnika, je potrebné dotiahnuť **FTP kábel** (v chráničke) od elektromagnetického zámku k pohonu.

 **UPOZORNENIE:**
Pri posuve brány za bráničku je možné použiť magnetický spínač. V takom prípade je nutné pripraviť **FTP kábel** od pohonu k dorazu bráničky. Výška káblu rovnaká ako pre elektrozámok (viď. výkres bráničky).

Smer uloženia FTP káblov k bráničke – vid' výkres bráničky.

Vrchný pohľad

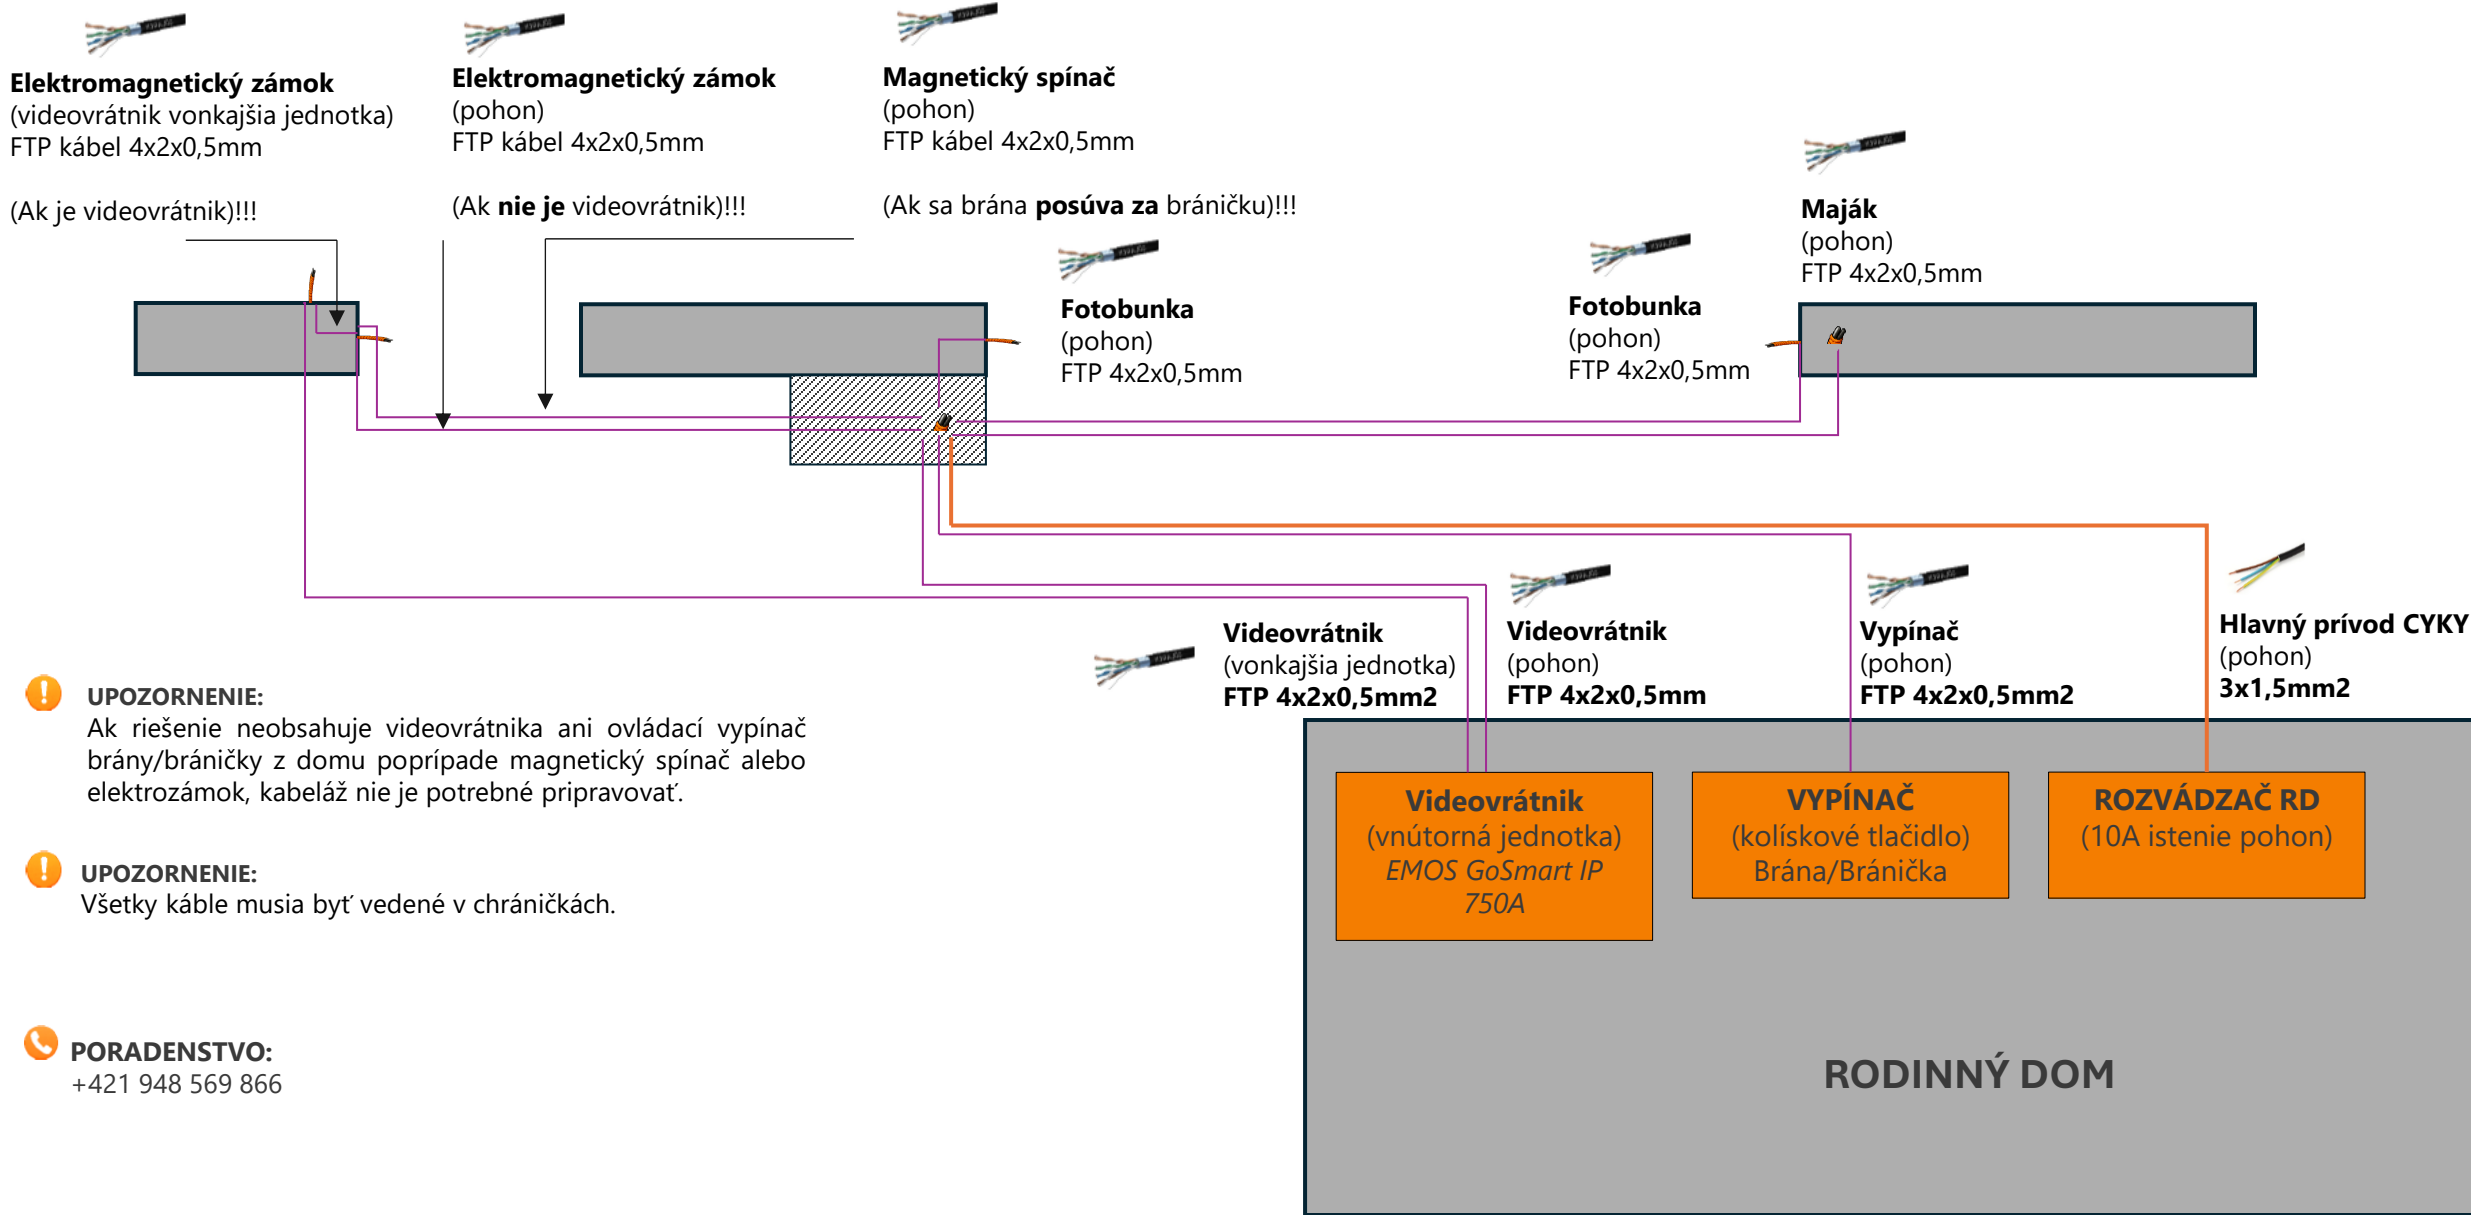

UPOZORNENIE:

Ak riešenie neobsahuje videovrátnika ani ovládaci vypínač brány/bráničky z domu poprípade magnetický spínač alebo elektrozámok, kabeláž nie je potrebné pripravovať.



UPOZORNENIE:

Všetky káble musia byť vedené v chráničkách.



PORADENSTVO:

+421 948 569 866