





Bočný pohľad

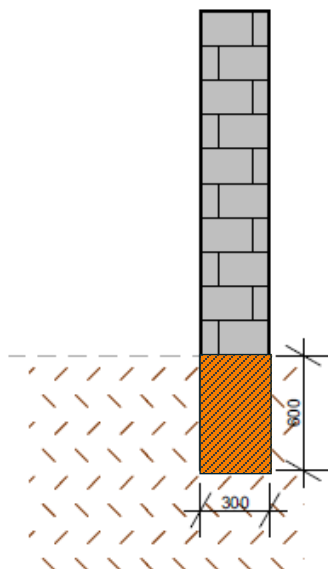

Vnútrotný pohľad z pozemku

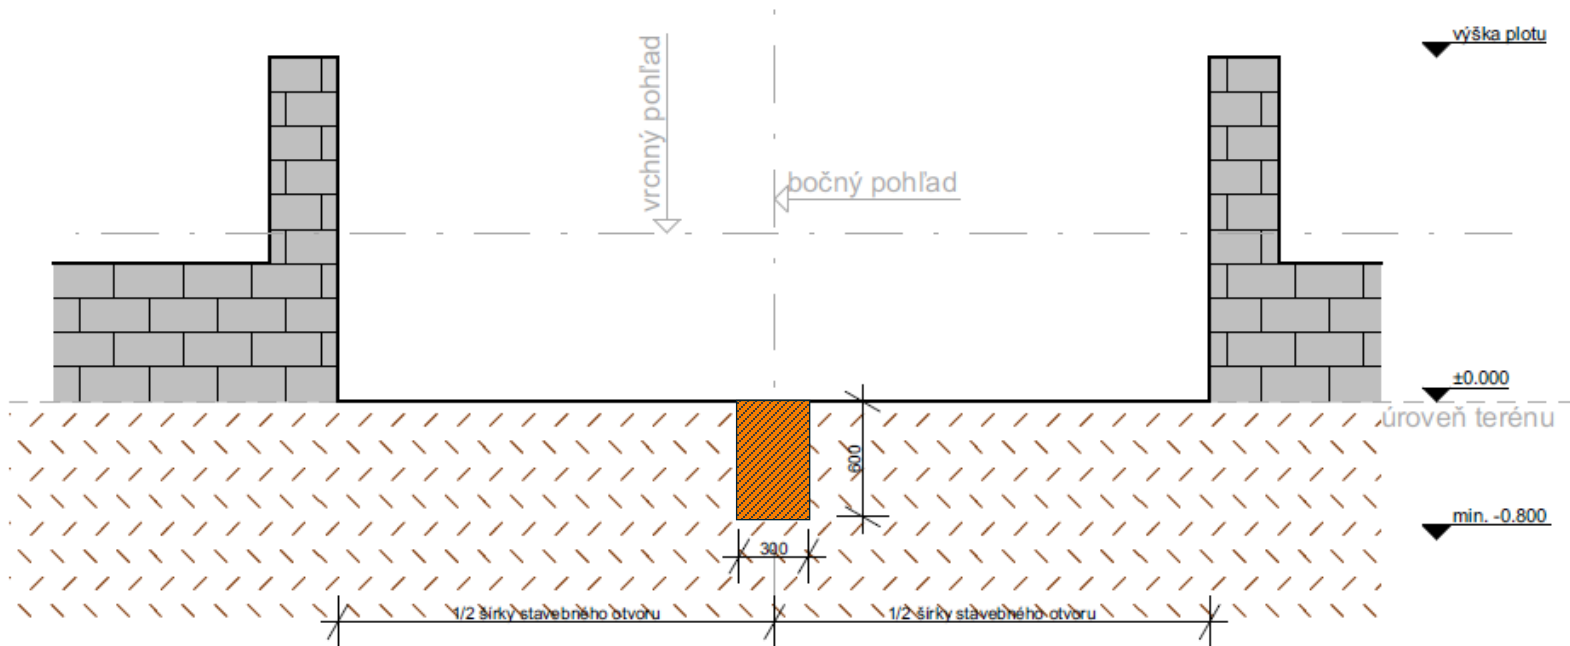

Vrchný pohľad

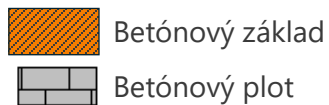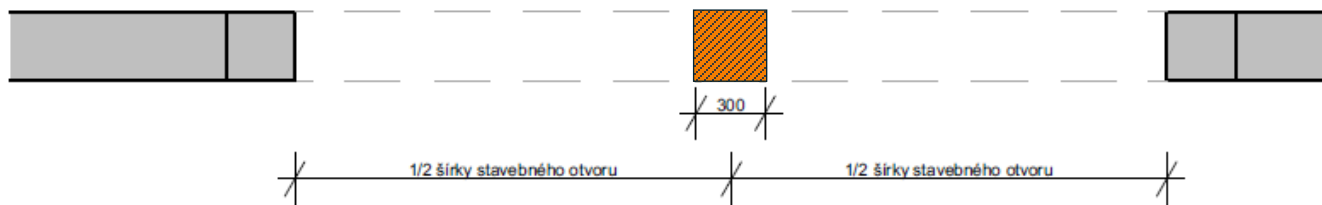


PORADENSTVO:
+421 948 569 866




UPOZORNENIE:

Betónový základ sa odporúča realizovať **v jednom celku (naraz)**, nie postupne po častiach. Tým sa zabezpečí jeho rovnomerná pevnosť a dlhodobá stabilita. Hĺbka základov musí byť do nezamrznej hĺbky podľa miestnych podmienok.


Bočný pohľad

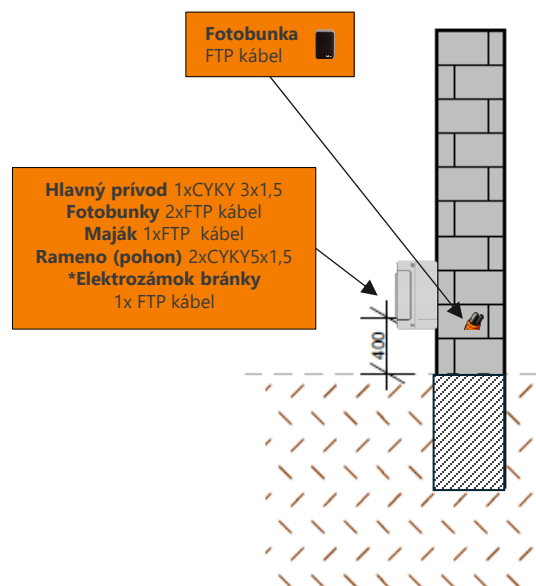

Vnútrotný pohľad z pozemku

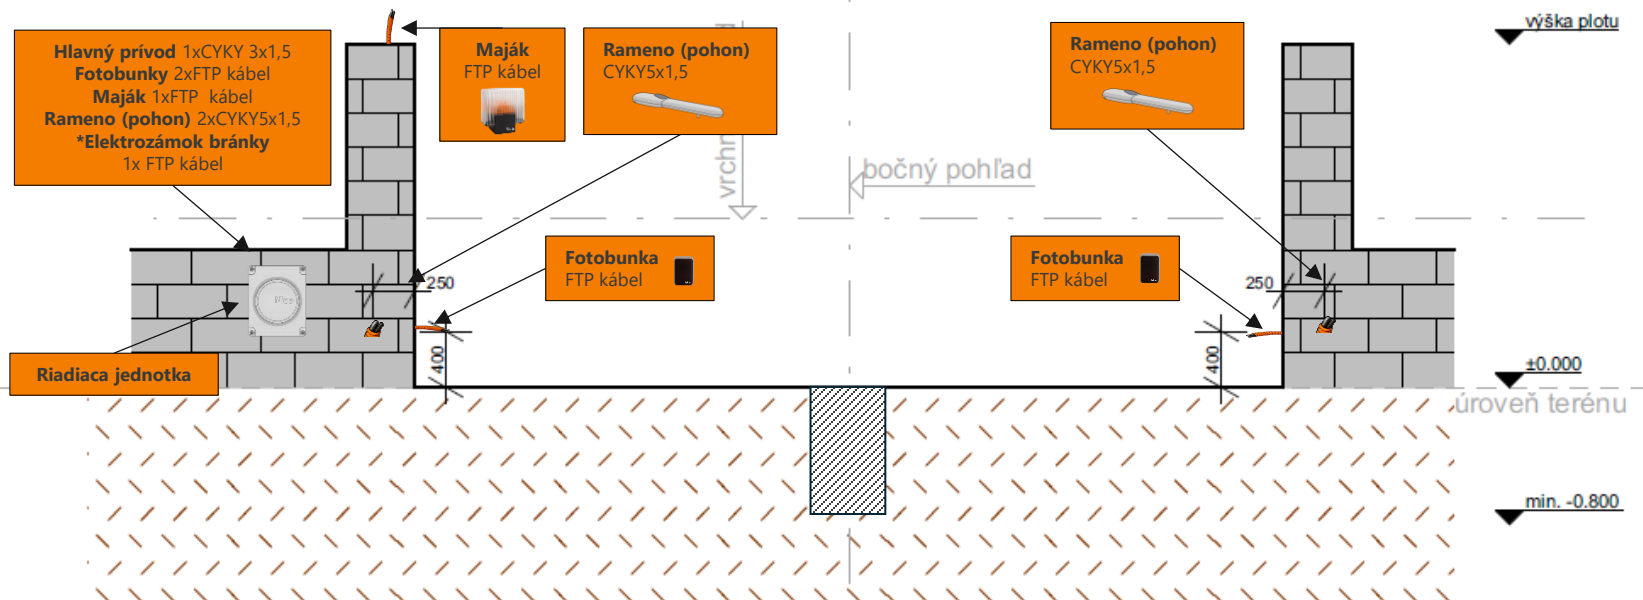

Vrchný pohľad

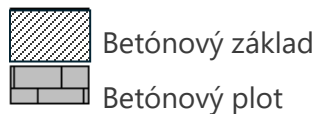


PORADENSTVO:
 +421 948 569 866

UPOZORNENIE:
 V prípade, že je napájací kábel dlhší ako **20 m**, resp. ak je rozvádzač umiestnený vo vzdialenosti **väčšej ako 20 m od pohonu**, je potrebné použiť napájací vodič s **väčším prierezom – CYKY 3x2,5 mm²**

UPOZORNENIE:
 * Ak riešenie obsahuje elektromagnetický zámok bez videovrátnika, je potrebné dotiahnuť **FTP kábel** (v chráničke) od elektromagnetického zámku k pohonu.

Smer uloženia FTP káblov k bráničke – vid' výkres bráničky.

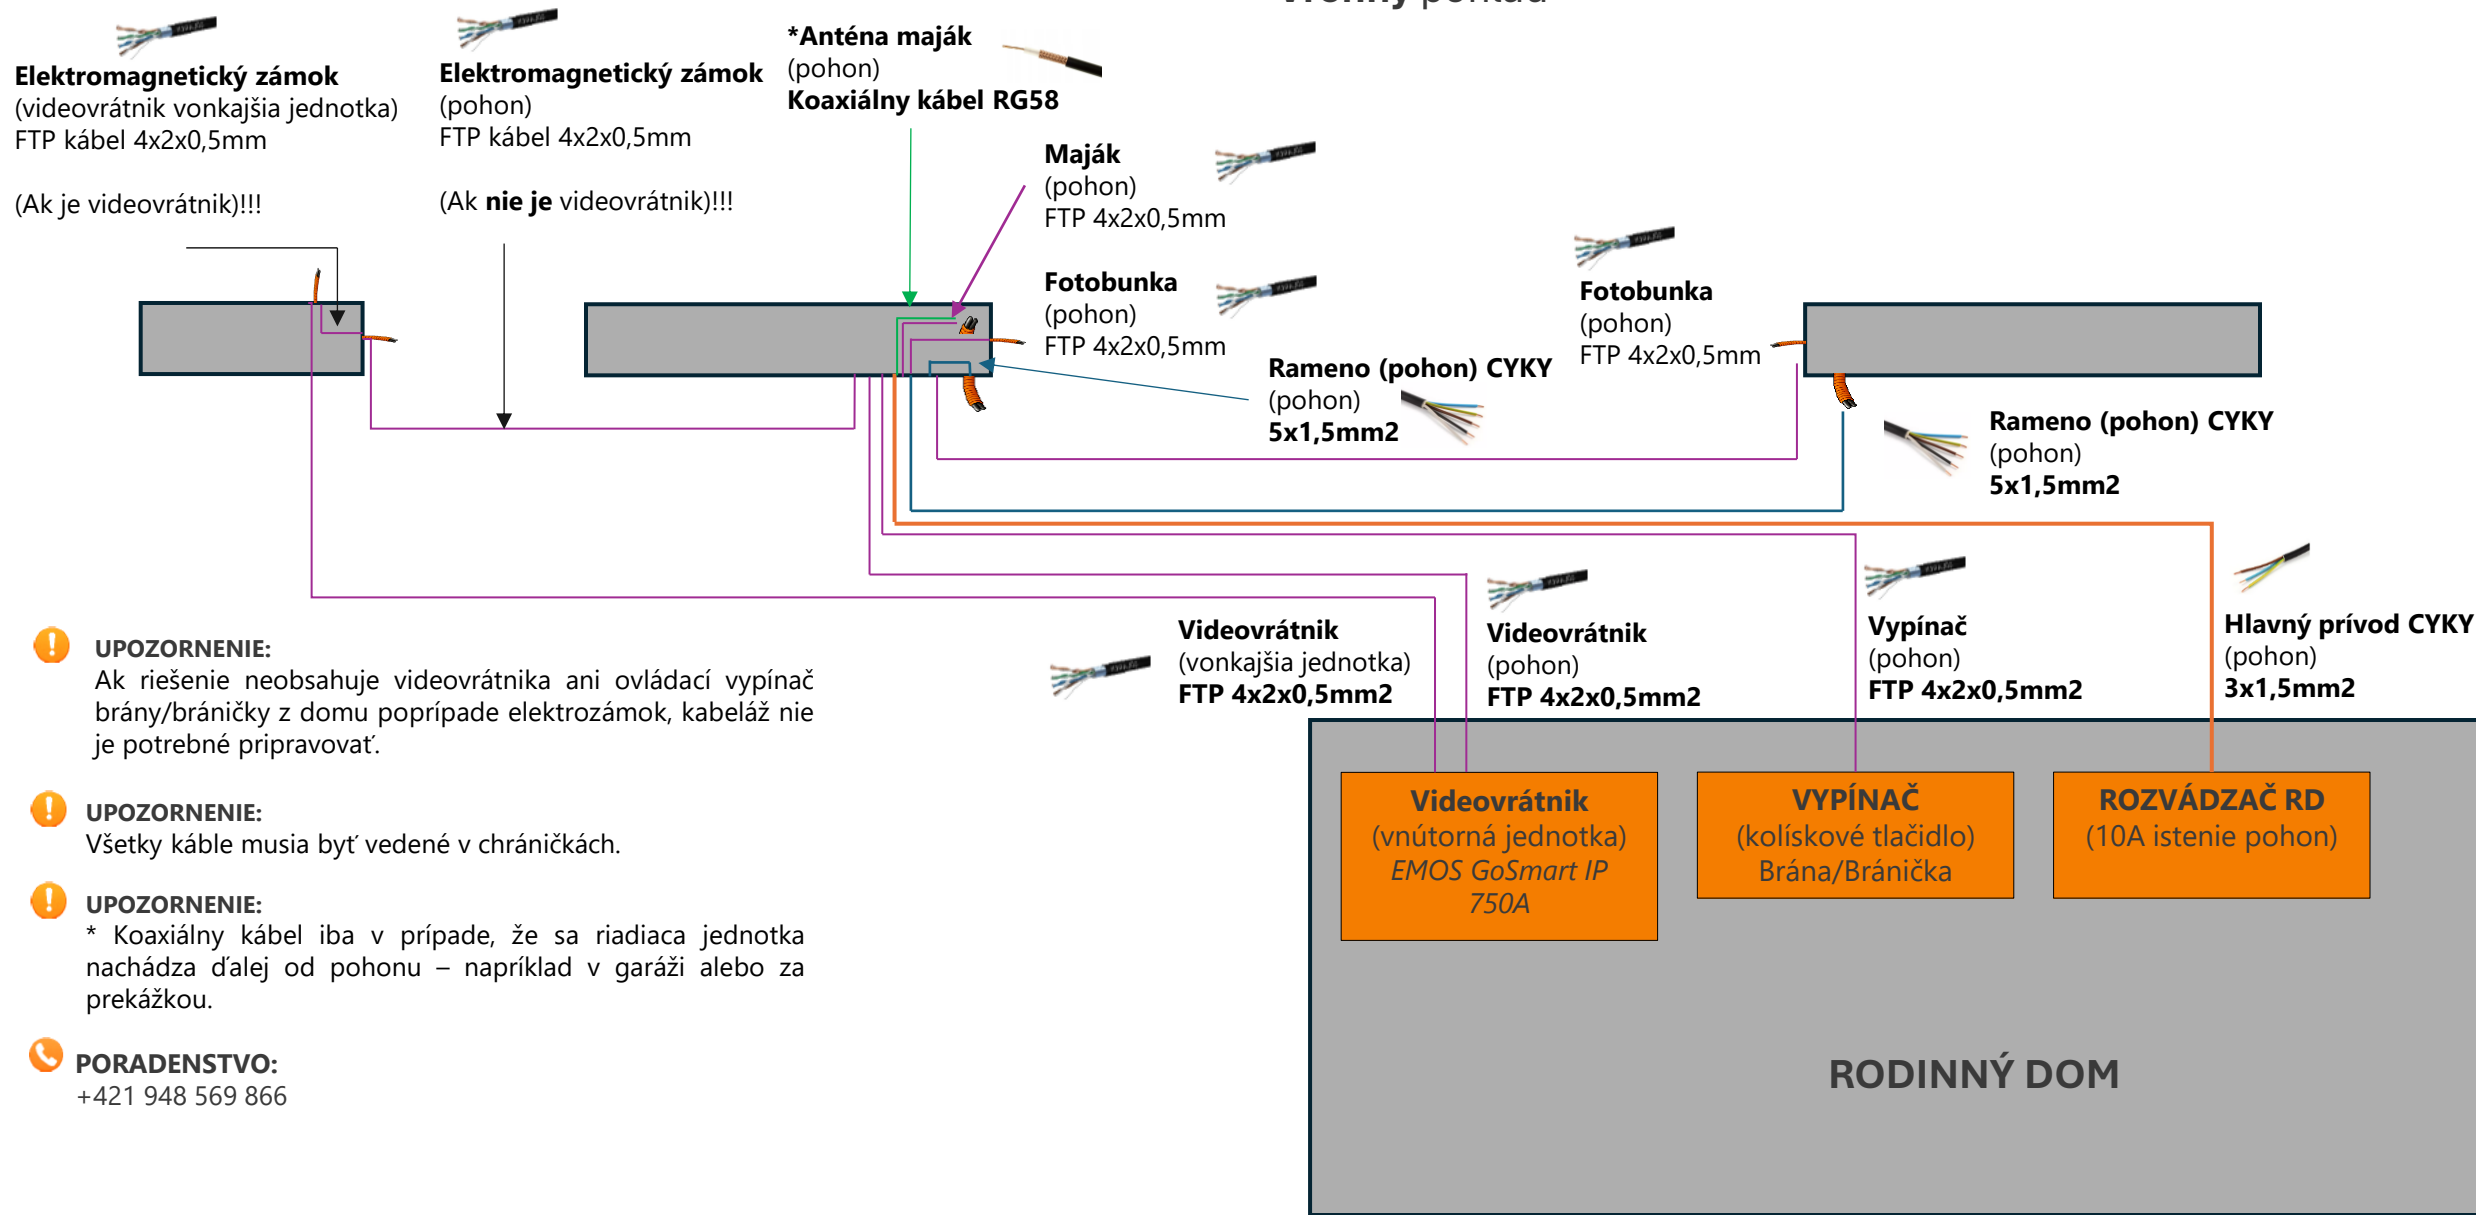

UPOZORNENIE:
Ak riešenie neobsahuje videovrátnika ani ovládací vypínač brány/bráničky z domu popripade elektrozámok, kabeláž nie je potrebné pripravovať.

UPOZORNENIE:
Všetky káble musia byť vedené v chráničkách.

UPOZORNENIE:
* Koaxiálny kábel iba v prípade, že sa radiaca jednotka nachádza ďalej od pohonu – napríklad v garáži alebo za prekážkou.

PORADENSTVO:
+421 948 569 866