



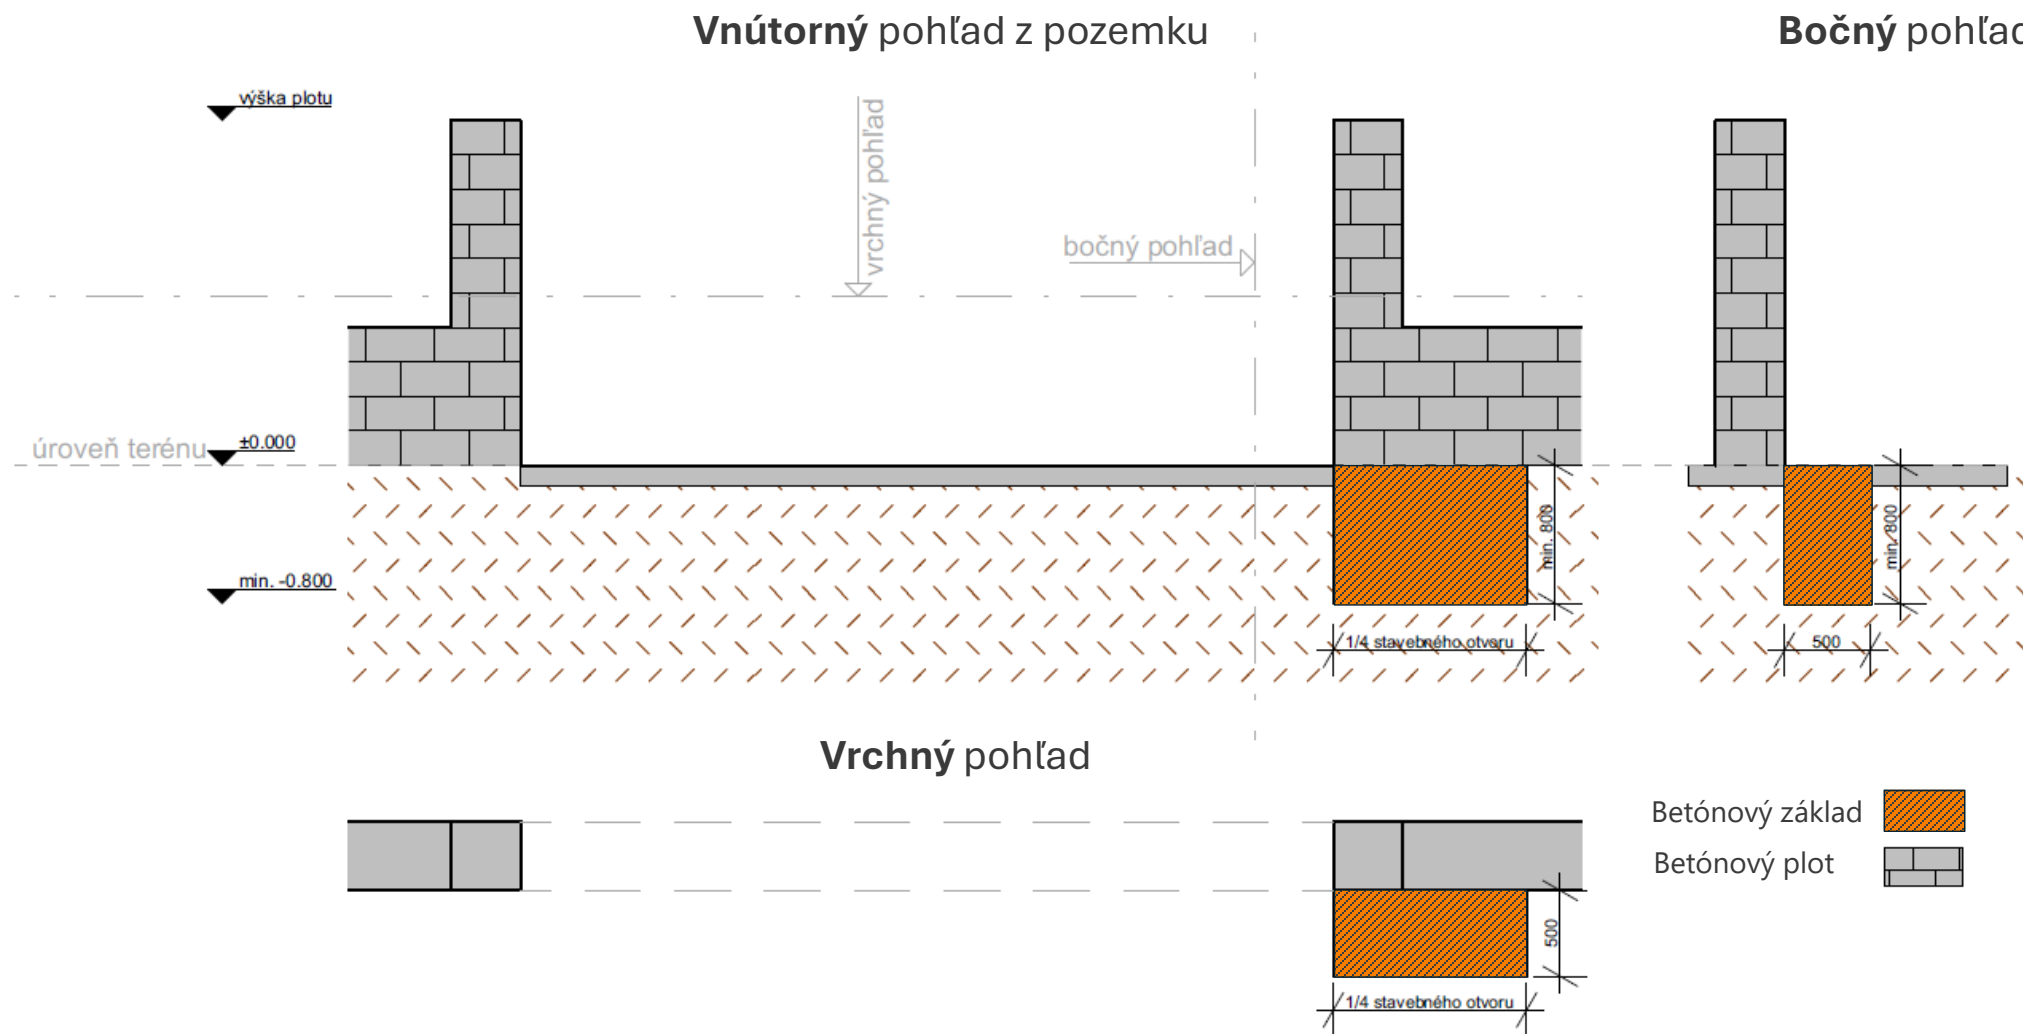

 **PORADENSTVO:**
+421 948 569 866

 **UPOZORNENIE:**
Betónový základ sa odporúča realizovať **v jednom celku (naraz)**, nie postupne po častiach. Tým sa zabezpečí jeho rovnomerná pevnosť a dlhodobá stabilita. Hĺbka základov musí byť do nezámrznej hĺbky podľa miestnych podmienok.

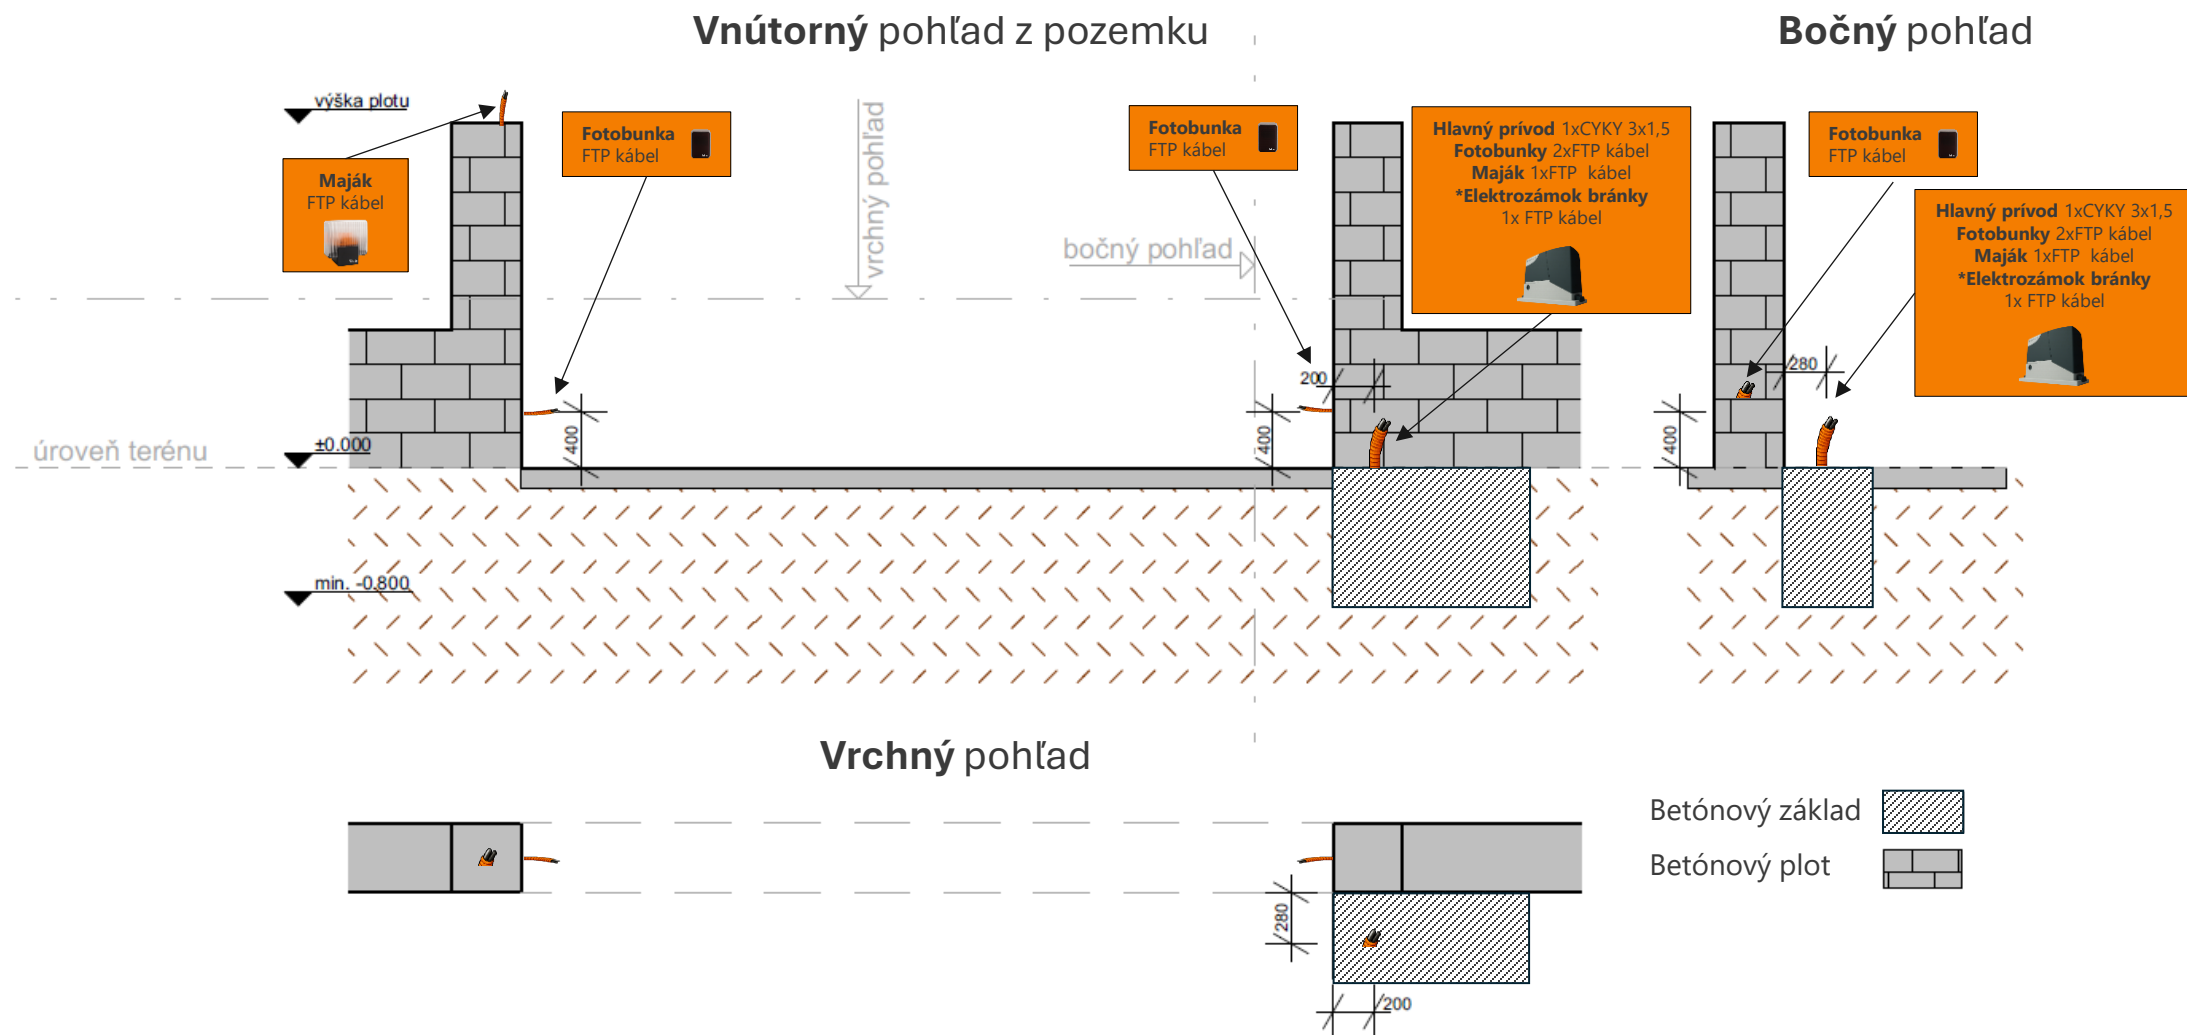

PORADENSTVO:
+421 948 569 866


UPOZORNENIE:
V prípade, že je napájací kábel dlhší ako **20 m**, resp. ak je rozvádzač umiestnený vo vzdialenosti **väčšej ako 20 m od pohonu**, je potrebné použiť napájací vodič s **väčším prierezom – CYKY 3x2,5 mm²**

UPOZORNENIE:
* Ak riešenie obsahuje elektromagnetický zámok bez videovrátnika, je potrebné dotiahnuť **FTP kábel** (v chráničke) od elektromagnetického zámku k pohonu.

UPOZORNENIE:
Pri posuve brány za bráničku je možné použiť magnetický spínač. V takom prípade je nutné pripraviť **FTP kábel** od pohonu k dorazu bráničky. Výška káblu rovnaká ako pre elektrozámok (viď. výkres bráničky).

Vrchný pohľad

Smer uloženia FTP káblov k bráničke – viď výkres bráničky.

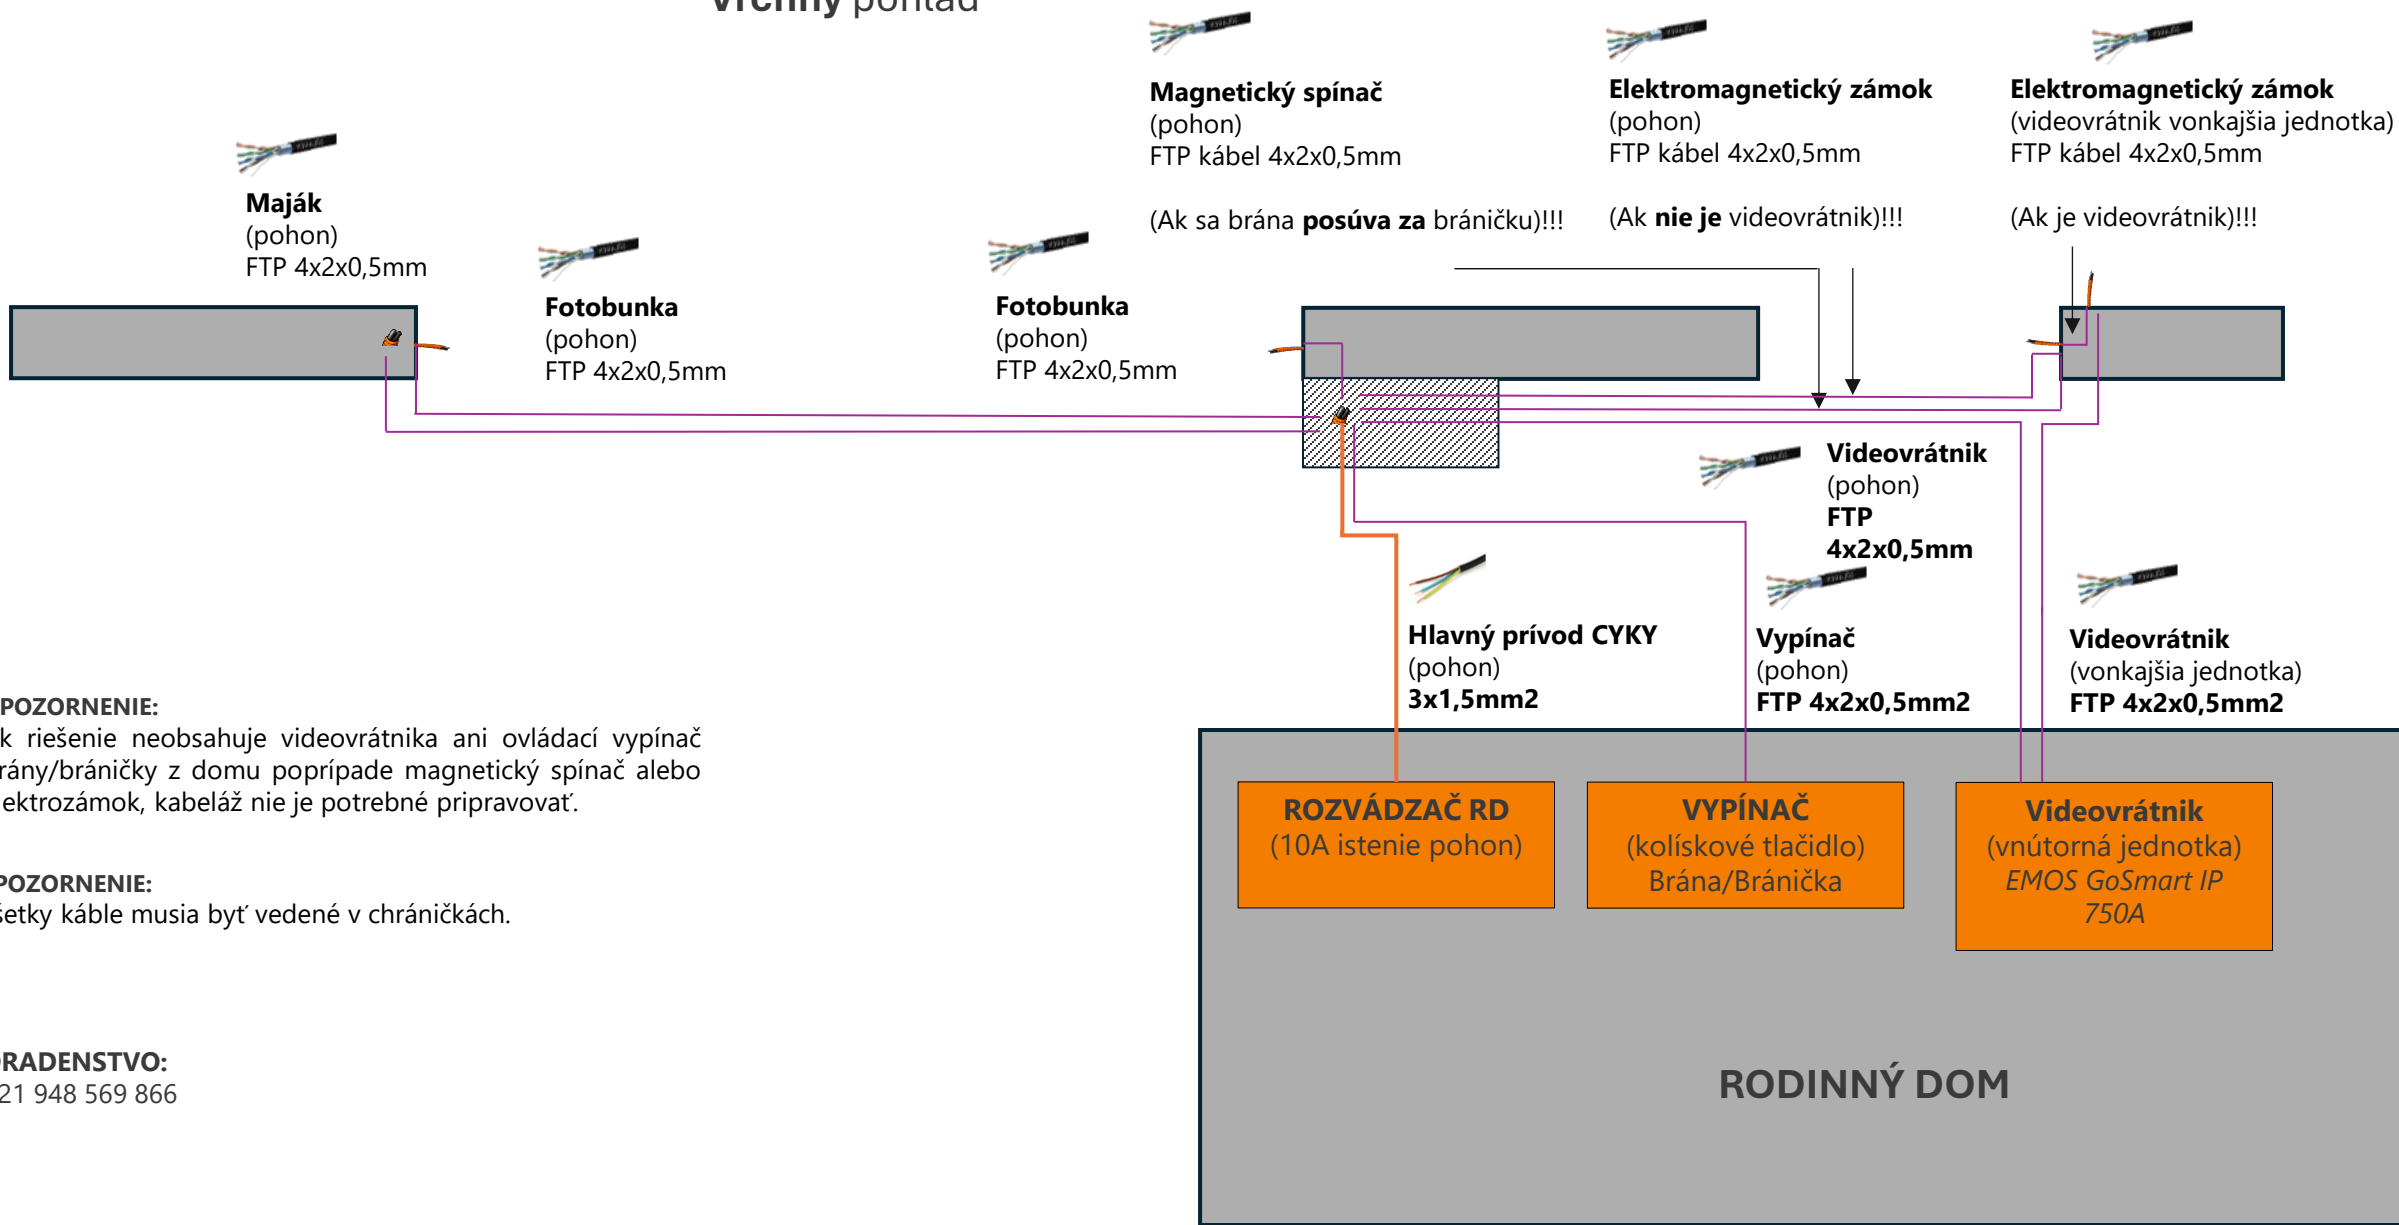

UPOZORNENIE:

Ak riešenie neobsahuje videovrátnika ani ovládací vypínač brány/bráničky z domu popripade magnetický spínač alebo elektrozámok, kabeláž nie je potrebné pripravovať.



UPOZORNENIE:

Všetky káble musia byť vedené v chráničkách.



PORADENSTVO:

+421 948 569 866