




Bočný pohľad

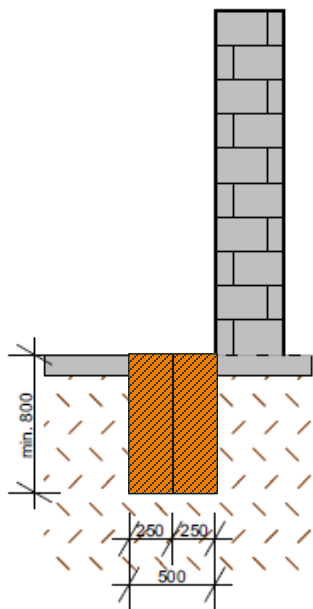

Vnútorňý pohľad z pozemku

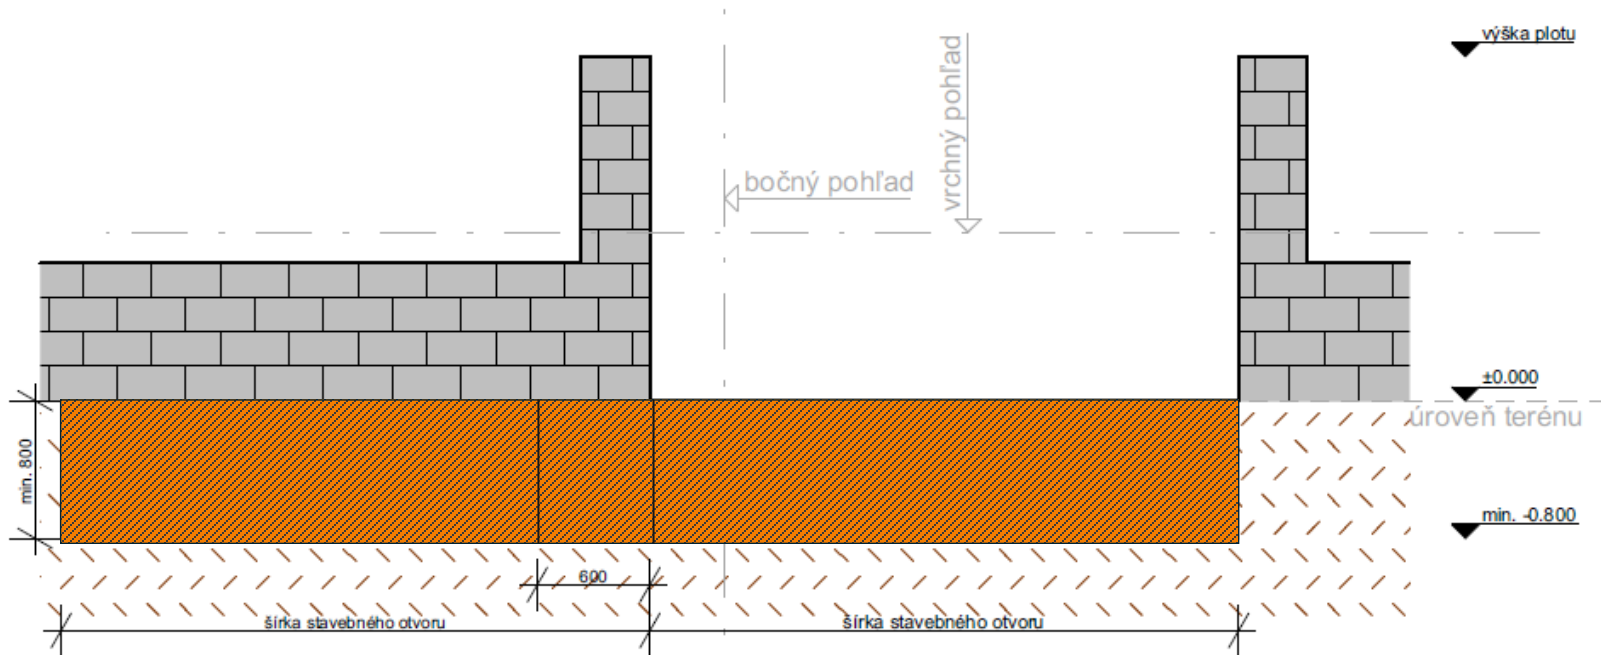

Vrchný pohľad

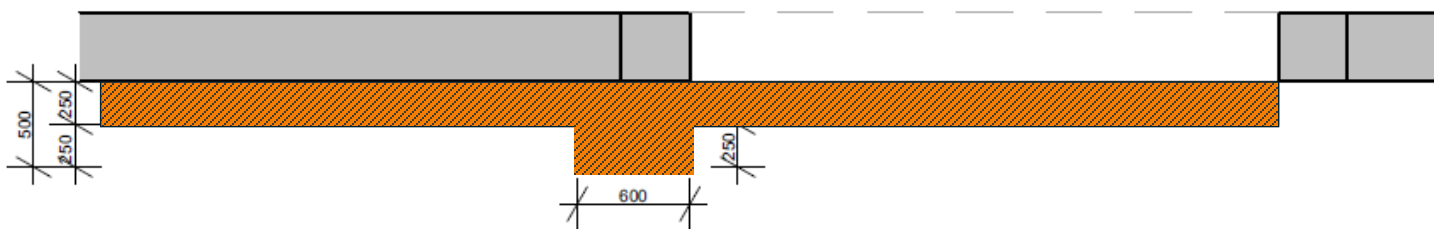

-  Betónový základ
-  Betónový plot




PORADENSTVO:
+421 948 569 866




UPOZORNENIE:

Betónový základ sa odporúča realizovať **v jednom celku (naraz)**, nie postupne po častiach. Tým sa zabezpečí jeho rovnomerná pevnosť a dlhodobá stabilita. Hĺbka základov musí byť do nezamrznej hĺbky podľa miestnych podmienok.



Bočný pohľad

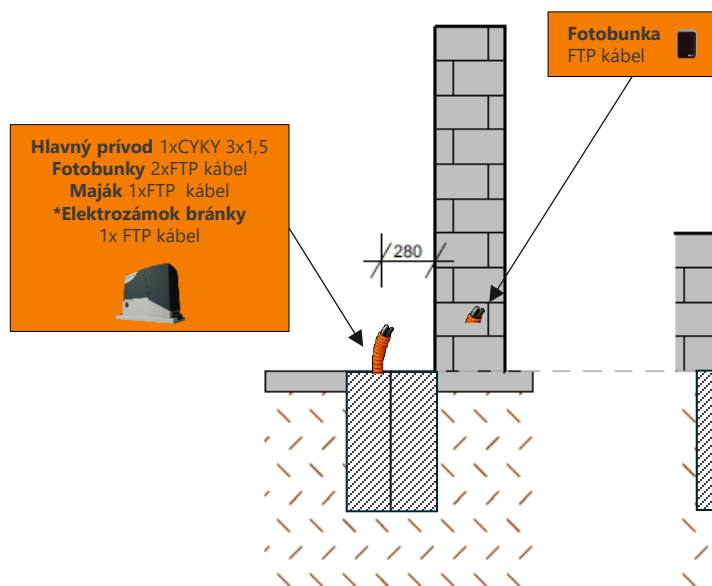

Vnútný pohľad z pozemku

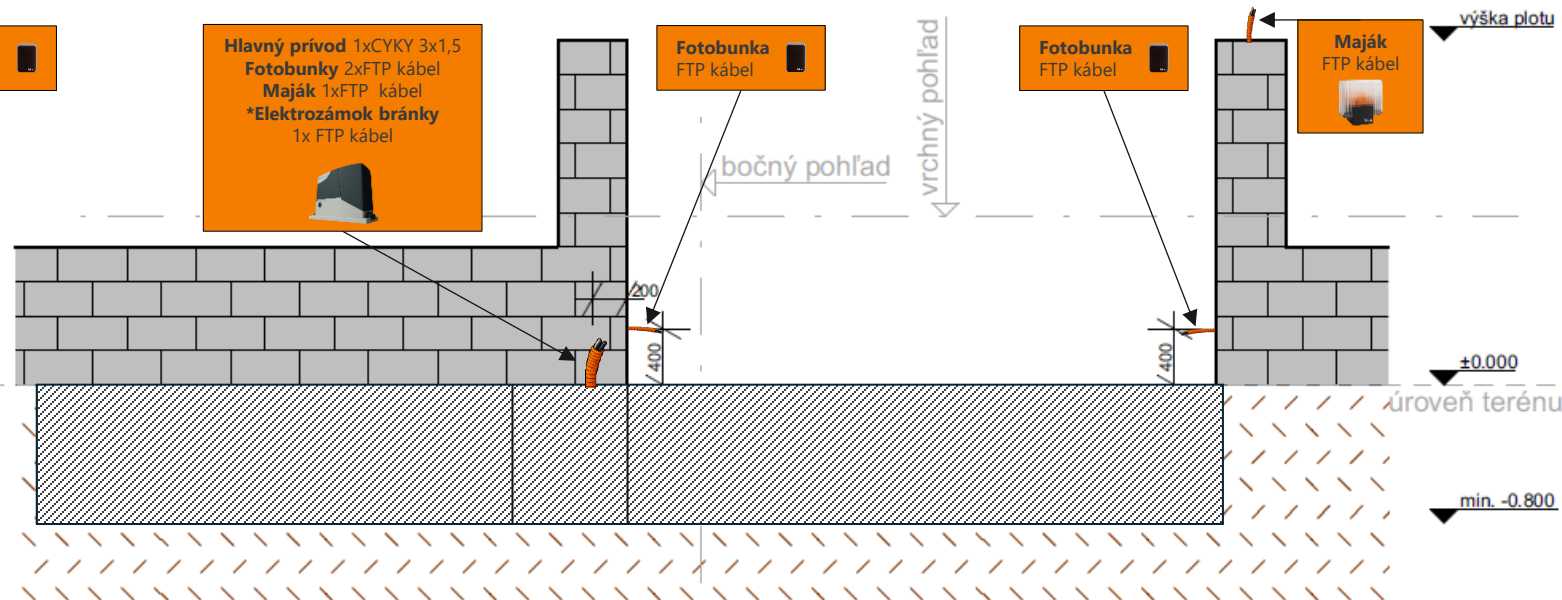

Vrchný pohľad

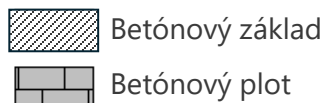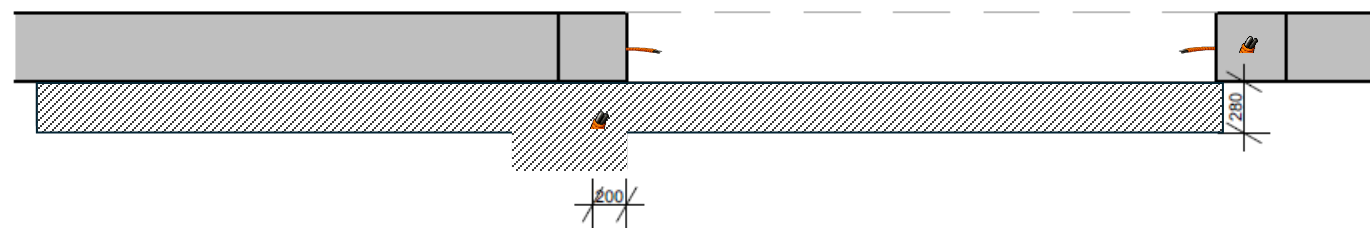

PORADENSTVO:
+421 948 569 866

UPOZORNENIE:
V prípade, že je napájací kábel dlhší ako **20 m**, resp. ak je rozvádzač umiestnený vo vzdialenosti **väčšej ako 20 m od pohonu**, je potrebné použiť napájací vodič s **väčším prierezom – CYKY 3x2,5 mm²**

UPOZORNENIE:
* Ak riešenie obsahuje elektromagnetický zámok bez videovrátnika, je potrebné dotiahnuť **FTP kábel** (v chráničke) od elektromagnetického zámku k pohonu.

UPOZORNENIE:
Pri posuve brány za bráničku je možné použiť magnetický spínač. V takom prípade je nutné pripraviť **FTP kábel** od pohonu k dorazu bráničky. Výška káblu rovnaká ako pre elektrozámok (viď. výkres bráničky).

Smer uloženia FTP káblov k bráničke – vid' výkres bráničky.

Vrchný pohľad

